

ΕΦΗΜΕΡΙΣ ΤΗΣ ΚΥΒΕΡΝΗΣΕΩΣ
ΤΗΣ ΕΛΛΗΝΙΚΗΣ ΔΗΜΟΚΡΑΤΙΑΣ

ΑΘΗΝΑ 9 ΟΚΤΩΒΡΙΟΥ 1986	ΤΕΥΧΟΣ ΤΕΤΑΡΤΟ	ΑΡΙΘΜΟΣ ΦΥΛΛΟΥ 943

ΠΕΡΙΕΧΟΜΕΝΑ

ΠΟΛΕΟΔΟΜΙΑ
ΑΠΟΦΑΣΕΙΣ

ΠΟΛΕΟΔΟΜΙΑ
ΑΠΟΦΑΣΕΙΣ

Αριθ. οικ. Π–3646 (1)

Τροποποίηση μεγίστου επιτρεπομένου ύψους των κτιρίων του σχεδίου πόλεως Σπάρτης, Νομού Λακωνίας.

Ο ΝΟΜΑΡΧΗΣ ΛΑΚΩΝΙΑΣ

Έχοντας υπόψη:

1. Τις διατάξεις του Ν. 1032/80 «περί συστάσεως του Υπουργείου Χ.Ο.Π.».

2. Το Ν. 1558/85 ΦΕΚ 137 τεύχος Α άρθρο 23 παραγρ. 1.

3. Τις διατάξεις του από 17.7.23 Ν.Δ. «περί σχεδίων πόλεων κ.λ.π. και ειδικότερα το άρθρο 9 και 85 Α.

4. Το άρθρο 33 του Ν. 1337/83 όπως τροποποιήθηκε με το Ν. 1512/85.

5. Τις διατάξεις του άρθρου 9 και του άρθρου 34 παραγρ. 3 του Ν. 1577/85 του Γενικού Οικοδομικού Κανονισμού.

6. Τις διατάξεις του Π.Δ. 183/ΦΕΚ 70 Α'/5.6.86.

7. Τα Β.Δ. 11/1853 και 63/1899 με τα οποία εγκρίθηκε το σχέδιο πόλεως Σπάρτης.

8. Τις 38/9.10.84 και 1/8.1.85 γνωμοδοτήσεις του Κ.Α.Σ.

9. Το αριθ. 1087/11.8.86 έγγραφο της Ε' Εφορείας Προϊστ. και Κλασσικών Αρχαιοτήτων Σπάρτης.

10. Τη γνωμοδότηση της ΕΕΕΑΕ του Ν. Λακωνίας Πρακτικό 27(26.4.83) θέμα 1ο.

11. Τις 83/84 και 117/1986 αποφάσεις του Δημοτικού Συμβουλίου Σπαρτιατών.

12. Τη γνωμοδότηση του Συμβουλίου Χ.Ο.Π. του Ν. Λακωνίας Πρακτικό 7/29.7.86 θέμα 1ο, αποφασίζουμε:

Τροποποιείται το μέγιστο επιτρεπόμενο ύψος των κτιρίων στην περιοχή του εγκεχριμένου σχεδίου πόλεως Σπάρτης για λόγους αισθητικής, μορφολογίας του εδάφους, προστασίας του φυσικού και δομημένου περιβάλλοντος της περιοχής και ορίζεται δέκα επτά και ήμισυ (17,50) μέτρα εκτός των παρακάτω περιπτώσεων των οποίων το μέγιστο ύψος ορίζεται ως εξής:

1. Για τα κτίρια τα έχοντα πρόσωπο επί της πλατείας του Δημαρχείου της Σπάρτης και επί των οδών Λυκούργου, Ευαγγελιστρίας, Γκορτσολόγου και Συνδ. Λακεδαιμονίων Ν. Υόρκης μέγιστο ύψος δέκα τρία και μισό (13,50) μέτρα.

2. Για τα κτίρια επί των Ο.Τ. 101, 102, 103, 104, 130 και τα οικοδομήσιμα οικόπεδα του Ο.Τ. 131 μέγιστο ύψος επτά και ήμισυ (7,50) μέτρα.

3. Για τα κτίρια επί των Ο.Τ. 106, 107, 111, 112, 113, 114, 124, 125, 126, 127, 128 και 129 μέγιστο ύψος έντεκα (11.00) μέτρα.

4. Για τα κτίρια που βρίσκονται επί των Ο.Τ. 8, 16, 17, 135, 136 και περιβάλλουν τον τάφο φτου Λεωνίδα μέγιστο ύψος έντεκα (11.00) μέτρα. Στο υπόλοιπο τμήμα των τετραγώνων αυτών μέγιστο ύψος δέκα τρία (13) μέτρα.

5. Για τα κτίρια επί των Ο.Τ. 6, 7, 9, 18, 19, 29, 35, 30, 45, 51, 58, 63, 69, 70, 92, 93, 94, 95, 96, 97, 98, 99, 100, 108, 115, 116, 117, 118, 119, 120, 121, 122, 123, 137, 138, 139, 140, 141, 149, 150 μέγιστο ύψος δέκα τρία (13) μέτρα.

Η απόφαση αυτή να δημοσιευθεί στην Εφημερίδα της Κυβερνήσεως.

Σπάρτη, 4 Σεπτεμβρίου 1986

Ο Νομάρχης

ΓΙΑΝΝΗΣ ΣΑΒΑΛΑΝΟΣ

Αριθ. 1614/1664 (2)

Χαρακτηρισμός του δρόμου Αγίας Τριάδας – Γούδουρα έως Νότιο οδικό άξονα Ιεράπετρας – Λιθινών Σητείας ως Κοινοτικού στο Ν. Λασιθίου.

Ο ΝΟΜΑΡΧΗΣ ΛΑΣΙΘΙΟΥ

Έχοντας υπόψη:

1. Το Ν. 3200/55 «περί Διοικητικής αποκέντρωσης».

2. Το αριθ. 532/1970 Ν.Δ. περί συμπληρώσεως των διατάξεων «περί Διοικητικής αποκεντρώσεως».

3. το αριθ. 712/70 Β.Δ. «περί καθορισμού αρμοδιοτήτων κ.λ.π. Περ/χών Αρχών Υπουργείου Δημ. Έργων.

4. Το Ν. 1032/80 (ΦΕΚ 57Α'/14.3.1980) «περί σύστασης Υ.Χ.Ο.Π. και το Ν. 1558/1985/ΦΕΚ 137Α/26.7.1985».

5. Τις διατάξεις του Β.Δ. 23.10.1959 (ΦΕΚ 252/1959) και το άρθρο 1 του Π.Δ. 24/31.5.1985 (ΦΕΚ 270 Δ') «περί τροποποιήσεως των όρων και περιορισμών δόμησης των γηπέδων εκτός ρυμοτομικών σχεδίων και εκτός ορίων οικισμών».

6. Το αριθ. 3445/27.3.1986 έγγραφο της Δ/νσης Εσωτερικών τμήματος Τοπ. Αυτ/σης με το οποίο επικυρώνεται η αριθ. 6/1986 απόφαση του Κοινοτικού Συμβουλίου Αγ. Τριάδας Σητείας.

7. Τη σύμφωνη γνωμοδότηση του Συμβουλίου του Υ.Χ.Ο.Π. Ν. Λασιθίου διατυπωθείσα στην αριθ. 115/10.7.1986 πράξη του, αποφασίζουμε:

Αναγνωρίζουμε το μοναδικό δρόμο που ενώνει την Αγία Τριάδα Σητείας με τον οικισμό Γούδουρα και συνεχίζει έως στο Νότιο Άξονα ως Κοινοτικό. Στο δρόμο αυτό έχουν εφαρμογή οι όροι δόμησης του άρθρου 1 του Π.Δ. 24/31.5.1985 (ΦΕΚ 270 Δ').

Η απόφαση αυτή να δημοσιευθεί στην Εφημερίδα της Κυβερνήσεως.

Άγ. Νικόλαος, 26 Αυγούστου 1986

Ο Νομάρχης
Γ. ΤΖΑΝΑΚΑΚΗΣ

Αριθ. Π.11345 (3)

Καθορισμός ορίων οικισμού Τρύγονα, κατηγοριοποίησή του και καθορισμός όρων αρτιότητας και δόμησης στο Ν. Λέσβου.

Ο ΝΟΜΑΡΧΗΣ ΛΕΣΒΟΥ

Έχοντας υπόψη:

1. Τις διατάξεις του Π.Δ. 24.4/3.5.1985 Δ «τρόπος καθορισμού ορίων των οικισμών της Χώρας μέχρι 2.000 κατοίκους, κατηγορίες αυτών και καθορισμός όρων και περιορισμών δόμησής τους».

2. Τις προτάσεις των μελετητών, ιδιωτών Μηχ/κών που τους είχε ανατεθεί η σχετική μελέτη, στα πλαίσια του σχεδιασμού των ανοιχτών πόλεων – χωριών Ν. Λέσβου.

3. Το δελτίο αρχιτεκτονικής αναγνώρισης του οικισμού που συμπληρώθηκε από τους μελετητές που αναφέρουμε πάρα πάνω, σύμφωνα με τις υποδείξεις των προδιαγραφών του Υ.Χ.Ο.Π. για τη μελέτη.

4. Την με αριθ. 38/28.9.1985 απόφαση του Κοινοτικού Συμβουλίου.

5. Τη με αριθ. 119/4.12.85 γνωμοδότηση του Συμβουλίου Χ.Ο.Π. της Νομαρχίας μας, αποφασίζουμε:

1. Την κατάταξη του οικισμού Τρύγονα της Λέσβου στις κατηγορίες στάσιμος, ενδιαφέρων, μεσαίος.

2. Καθορίζουμε το όριο του οικισμού Τρύγονα Λέσβου όπως αυτό φαίνεται στην αεροφωτογραφία του οικισμού 1:5.000 που επισυνάπτουμε και ορίζεται από τα σημεία 8', 8, 9, 12, 13 έως 23, 24, 8'

3. Γενικοί όροι δόμησης:

α. Εντός των ορίων των οικισμών ισχύουν οι γενικοί όροι δόμησης που προβλέπονται από το Π.Δ. ΦΕΚ 181 Δ'/3.5.1985 και για τον οικισμό Τρύγονα είναι άρτια τα γήπεδα που βρίσκονται μέσα στα όρια του οικισμού και έχουν ελάχιστο εμβαδό 300 τ.μ.

β. Κατά παρέκκλιση εντός των ορίων των οικισμών θεωρούνται άρτια τα οικόπεδα με όποιο εμβαδόν είχαν στις 3.5.1985 ημέρα δημοσίευσής του από 24.4.1985 Δ/τος.

4. Ειδικοί όροι δόμησης:

Καθορίζουμε ειδικούς όρους δόμησης για τον οικισμό Τρύγονα Λέσβου όπως αναγράφονται στο συνημμένο δελτίο αρχιτεκτονικής αναγνώρισης, από τους όρους αυτούς είναι υποχρεωτικοί αυτοί που ορίζει το Π.Δ. 24.4/3.5.1985 και σύμφωνα με την κατηγορία που ανήκει ο οικισμός σαν αδιάφορος, ενδιαφέρων ή αξιόλογος.

5.α. Πριν από οποιαδήποτε κατάτμηση οικοπέδων εντός των ορίων του οικισμού θα πρέπει να θεωρείται το σχετικό τοπογραφικό διάγραμμα από το Τμήμα Πολεοδομίας και ΠΕ της Νομαρχίας ώστε να εξασφαλίζεται η συνέχεια των υπάρχόντων κοινοχρήστων χώρων σύμφωνα με τα οριζόμενα στις διατάξεις της παρ. 1 του άρθρου 6 του από 24.4.1985 Δ/τος.


β. Να εξασφαλίζεται οπωσδήποτε η συνέχεια των υφισταμένων ή εγκεκριμένων δρόμων του οικισμού.

Κατά τα λοιπά ισχύουν όσα ορίζει το Δ/γμα 24.4.1985 (ΦΕΚ 181 Δ/3.5.1985.

Η απόφαση αυτή που ισχύει από την ημέρα που υπογράφεται, μαζί με το σχεδιάγραμμα οριοθέτησης του οικισμού που τη συνοδεύει, να δημοσιευθεί στην Εφημερίδα της Κυβερνήσεως.

Μυτιλήνη, 24 Δεκεμβρίου 1985

Ο Νομάρχης
Ν. ΣΗΦΟΥΝΑΚΗΣ

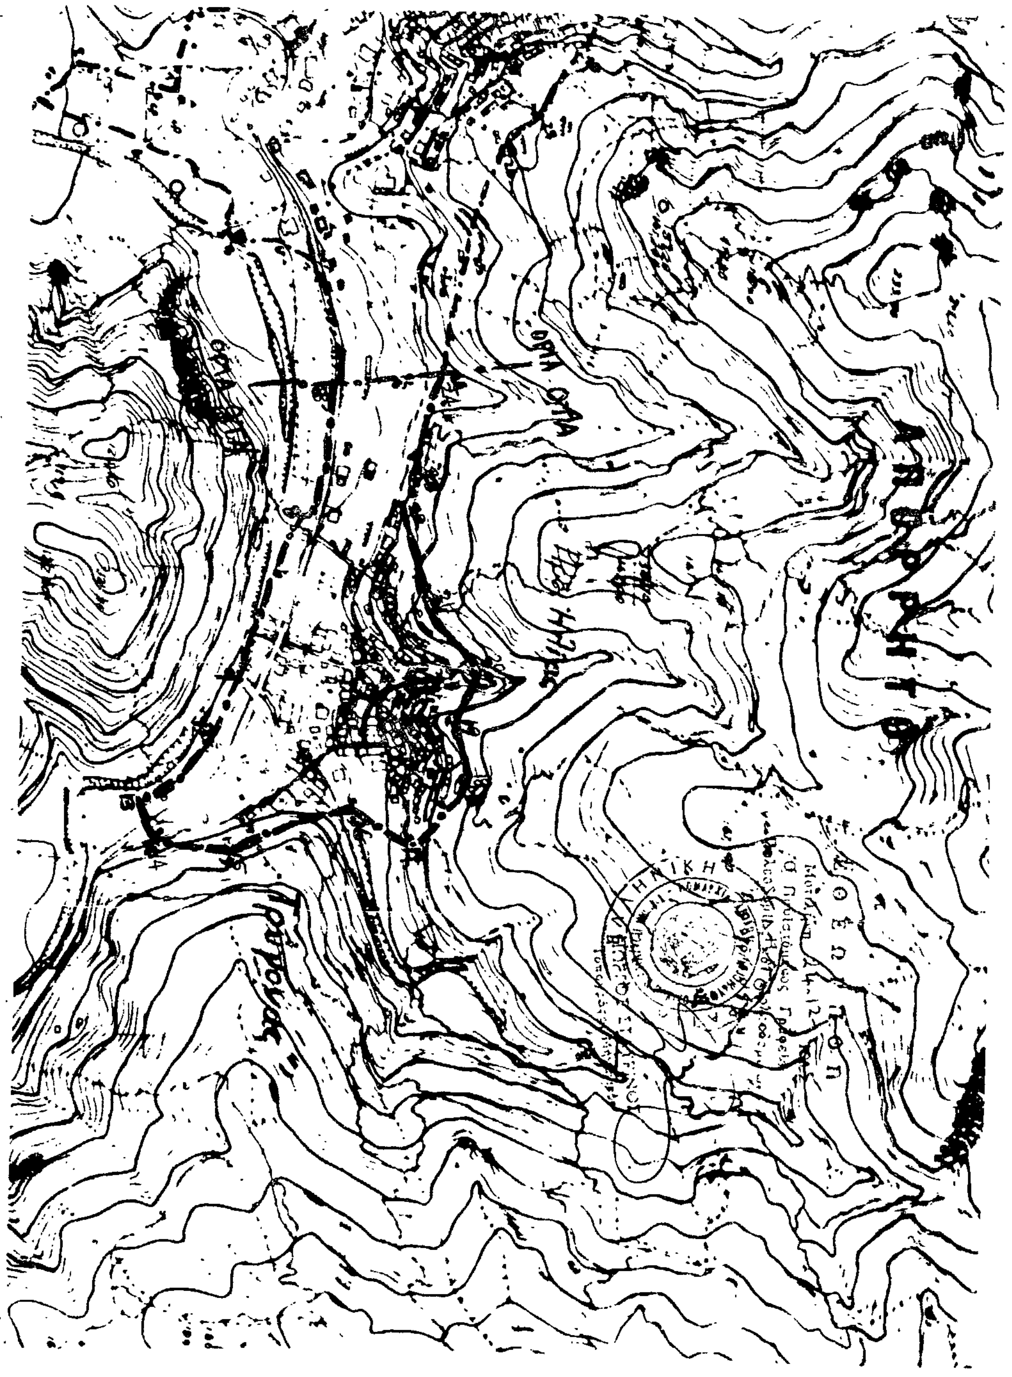

ΟΡΙΟΘΕΤΗΣΗ ΟΙΚΙΣΜΟΥ

"ΤΡΥΓΟΝΑ" ΝΟΜΟΥ ΛΕΣΒΟΥ

Περιγραφή ορίων.

8΄) Σημείο επί της οδού στο όριο Ο.Τ.Α. (150μ από σημείο 8)

8) Κτίσμα

9) Κτίσμα

12) Αγροτ. Αποθήκη

13) -//- -//-

14) -//- -//-

15) -//- -//-

16) -//- -//-

17) -//- -//-

18) Κτίσμα

19) -//-

20) -//-

21) -//-

22) -//-

23) -//-

24) Αποθήκη (όριο Ο.Τ.Α.)

ΕΘΕΩΡΗΘΗ
Μυτιλήνη 24-12-1985
Ο Προϊστάμενος Γραφείου
Πολεοδομίας και Πολεοδομικών
Εφαρμογών

ΕΛΛΗΝΙΚΗ ΔΗΜΟΚΡΑΤΙΑ

Τοπογράφος Μηχανικός

Αριθ. 395911/Ν. 281/85 (4)

Ανάκληση της αριθ. 429724/Ν. 281/85/20.12.85 απόφασης Νομάρχη Δ/τος Πειραιά που χαρακτήρισε σαν προϋπάρχουσα του έτους 1923 και διατηρητέα, την ανώνυμη οδό δίπλα στο κτίριο του Γυμνασίου Σπετσών και κατά το Τμήμα του με στοιχεία Η', Ζ, Ε, Δ, Γ, Θ, Η, Ι, Θ', Κ.

Ο ΝΟΜΑΡΧΗΣ ΠΕΙΡΑΙΑ

Έχοντας υπόψη:

1. Το αριθ. 1428/13.3.86 έγγραφο της Νομαρχίας Αττικής Δ/τος Πειραιά (Γραφείο Νομάρχη).

2. Την αριθμό Π. 3285/949/28.5.86 κοινή απόφαση των Υπουργών Εθν. Παιδείας και Θρησκευμάτων και Οικονομικών με την οποία απαλλοτριώνεται επί πλέον έκταση 644 μ^2 για την ανέγερση Γυμνασίου Σπετσών.

3. Τον Α.Ν. 261/68 περί ανακλήσεως Διοικητικών πράξεων.

4. Ότι δεν έχει παρέλθει πενταετία από το χρόνο έκδοσης της πράξης αριθ. 429724/Ν. 281/20.12.85.

5. Επειδή στην απαλλοτριωθείσα έκταση με την πιο πάνω απόφαση περιλαμβάνεται και το τμήμα της ιδιωτικής οδού που αναγνωρίστηκε σαν προϋφιστάμενο του έτους 1923 και διατηρητέο με την αριθ 429724/Ν. 281/85/20.12.85 απόφαση Νομάρχη Δ/τος Πειραιά.

6. Επειδή το Νομαρχιακό Συμβούλιο Χ.Ο.Π. μετά από επαναξέτασής της στο θέμα οδού στο πρακτικό αρ. 27 της από 1.7.86 συνεδρίας γνωμοδότησε ομόφωνα την ανάκληση της προγενέστερης με αριθ. 44/13.12.85 απόφασή του, γι' αυτό αποφασίζουμε:

Ανακαλούμε την αριθ. 429724/Ν. 281/85/20.12.85 απόφαση Νομάρχη Δ/τος Πειραιά.

Πειραιάς, 17 Ιουλίου 1986

Ο Νομάρχης
ΑΝΔΡΕΑΣ ΦΟΥΡΑΣ

Αριθ. ΤΠ 6075 (5)

Τροποποίηση ρυμοτομικού σχεδίου οικισμού Ν. Παντελεήμονα στο Νομό Πιερίας.

Ο ΝΟΜΑΡΧΗΣ ΠΙΕΡΙΑΣ

Έχοντας υπόψη:

1. Τις διατάξεις του Ν. Δ/τος της 17.7.1923 «περί σχεδίων πόλεων κ.λ.π.»

2. Τις 48/85 και 7/86 αποφάσεις του ΚΣ Παντελεήμονα.

3. Την ομόφωνη γνωμοδότηση του Συμβουλίου ΧΟΠ Νομού Πιερίας που αναφέρεται στην τροποποίηση του σχεδίου Ν. Παντελεήμονα και αναγράφεται στα πρακτικά της συνεδρίασης της 2 Ιούλη 1986.

4. Το γεγονός ότι τηρήθηκε η νόμιμη διαδικασία και δεν υποβλήθηκε καμία ένσταση, αποφασίζουμε:

Εγκρίνουμε την τροποποίηση του ρυμοτομικού σχεδίου του οικισμού του Ν. Παντελεήμονα όπως αυτή φαίνεται στο διάγραμμα που συνοδεύει την παρούσα απόφαση και αποτελεί αναπόσπαστο μέρος αυτής.

Η απόφαση αυτή να δημοσιευθεί στην Εφημερίδα της Κυβερνήσεως.


Κατερίνη, 3 Σεπτεμβρίου 1985

Ο Νομάρχης
ΘΕΟΔΩΡΟΣ ΚΟΛΙΟΠΑΝΟΣ


ΝΕΟΣ ΠΑΝΤΕΛΕΗΜΩΝΑΣ

ΚΛΙΜΑΚΑ 1:500

ΝΟΜΑΡΧΙΑ ΠΙΕΡΙΑΣ
ΓΡΑΦΕΙΟ ΤΟΠΙΚΗΣ ΑΥΤΟΔΙΟΙΚΗΣΗΣ

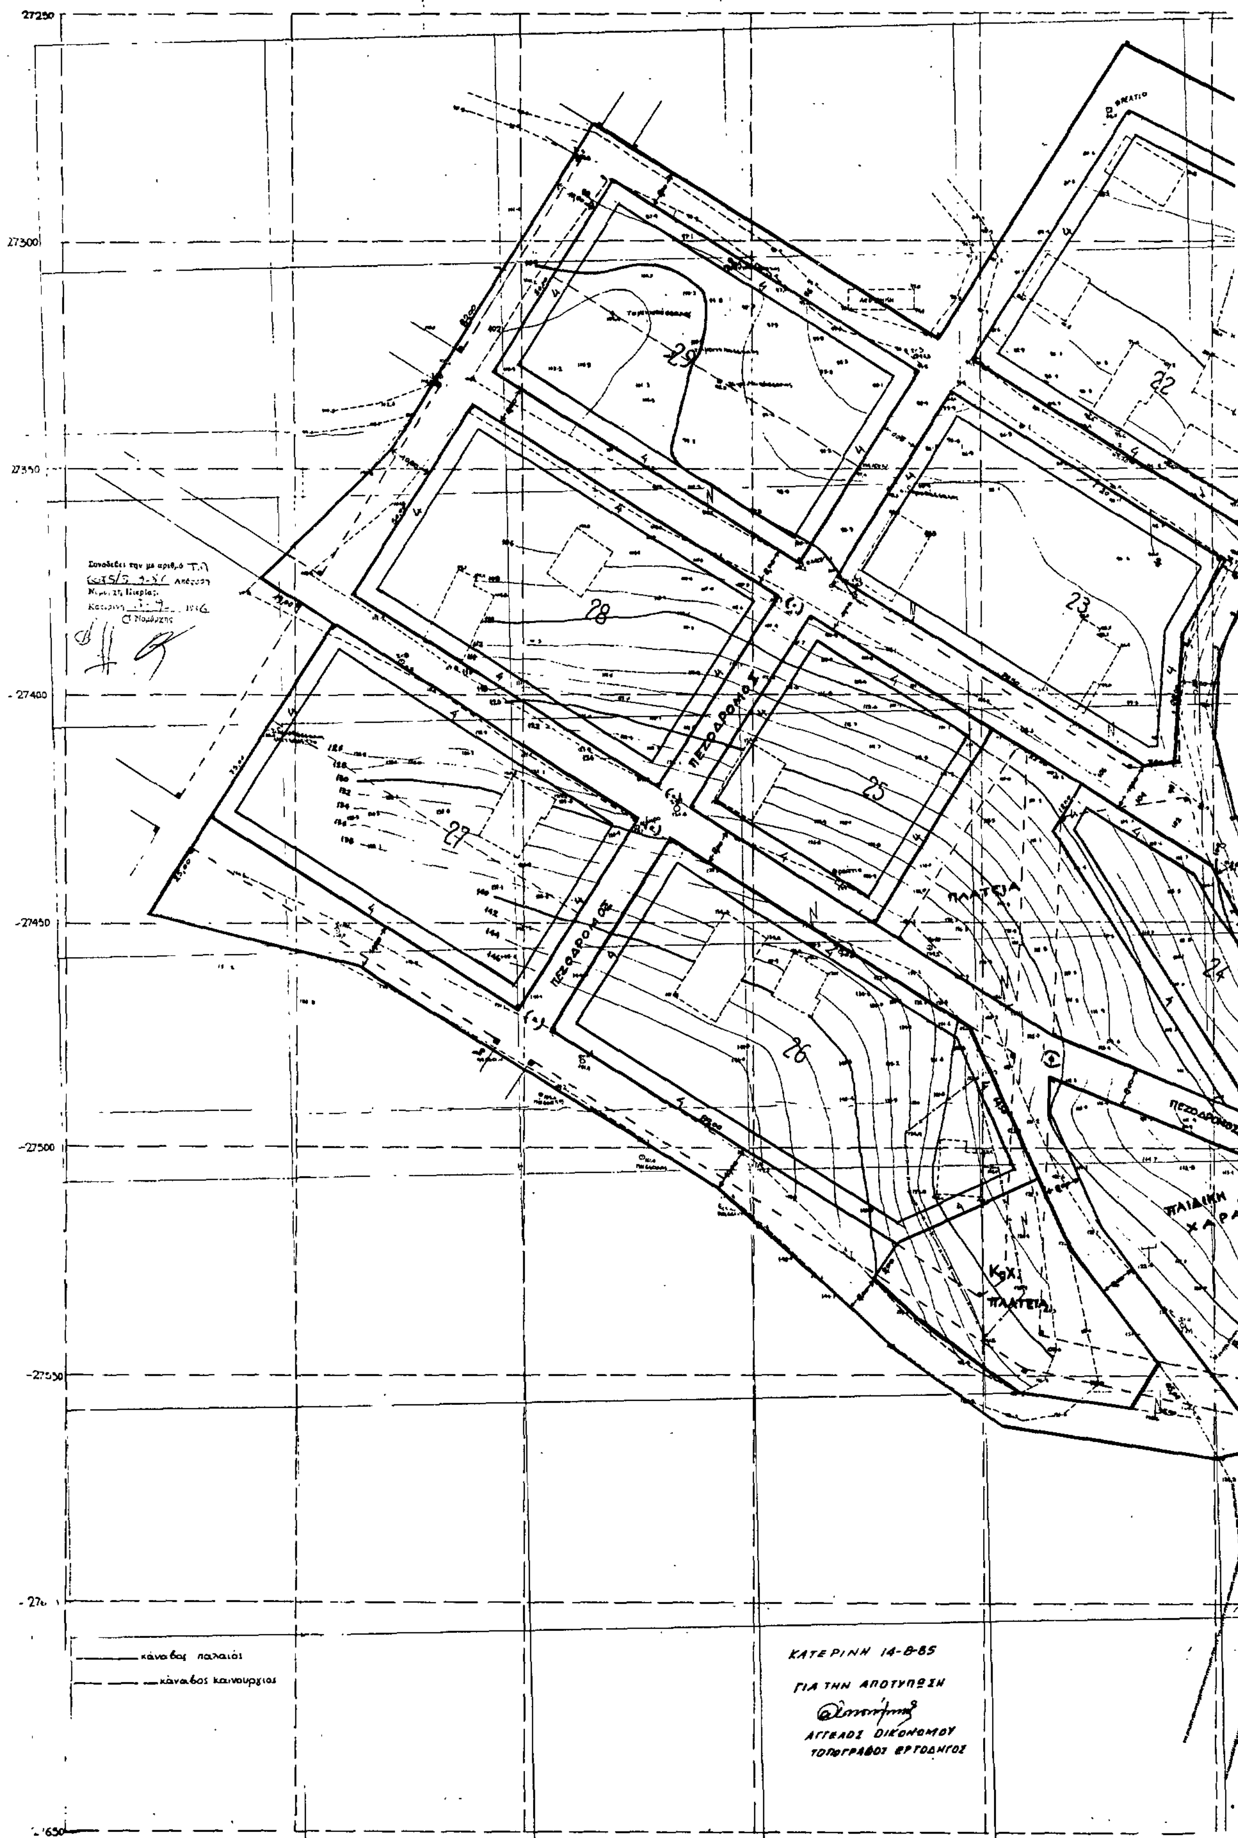

(Ν.ΠΙΕΡΙΑΣ)

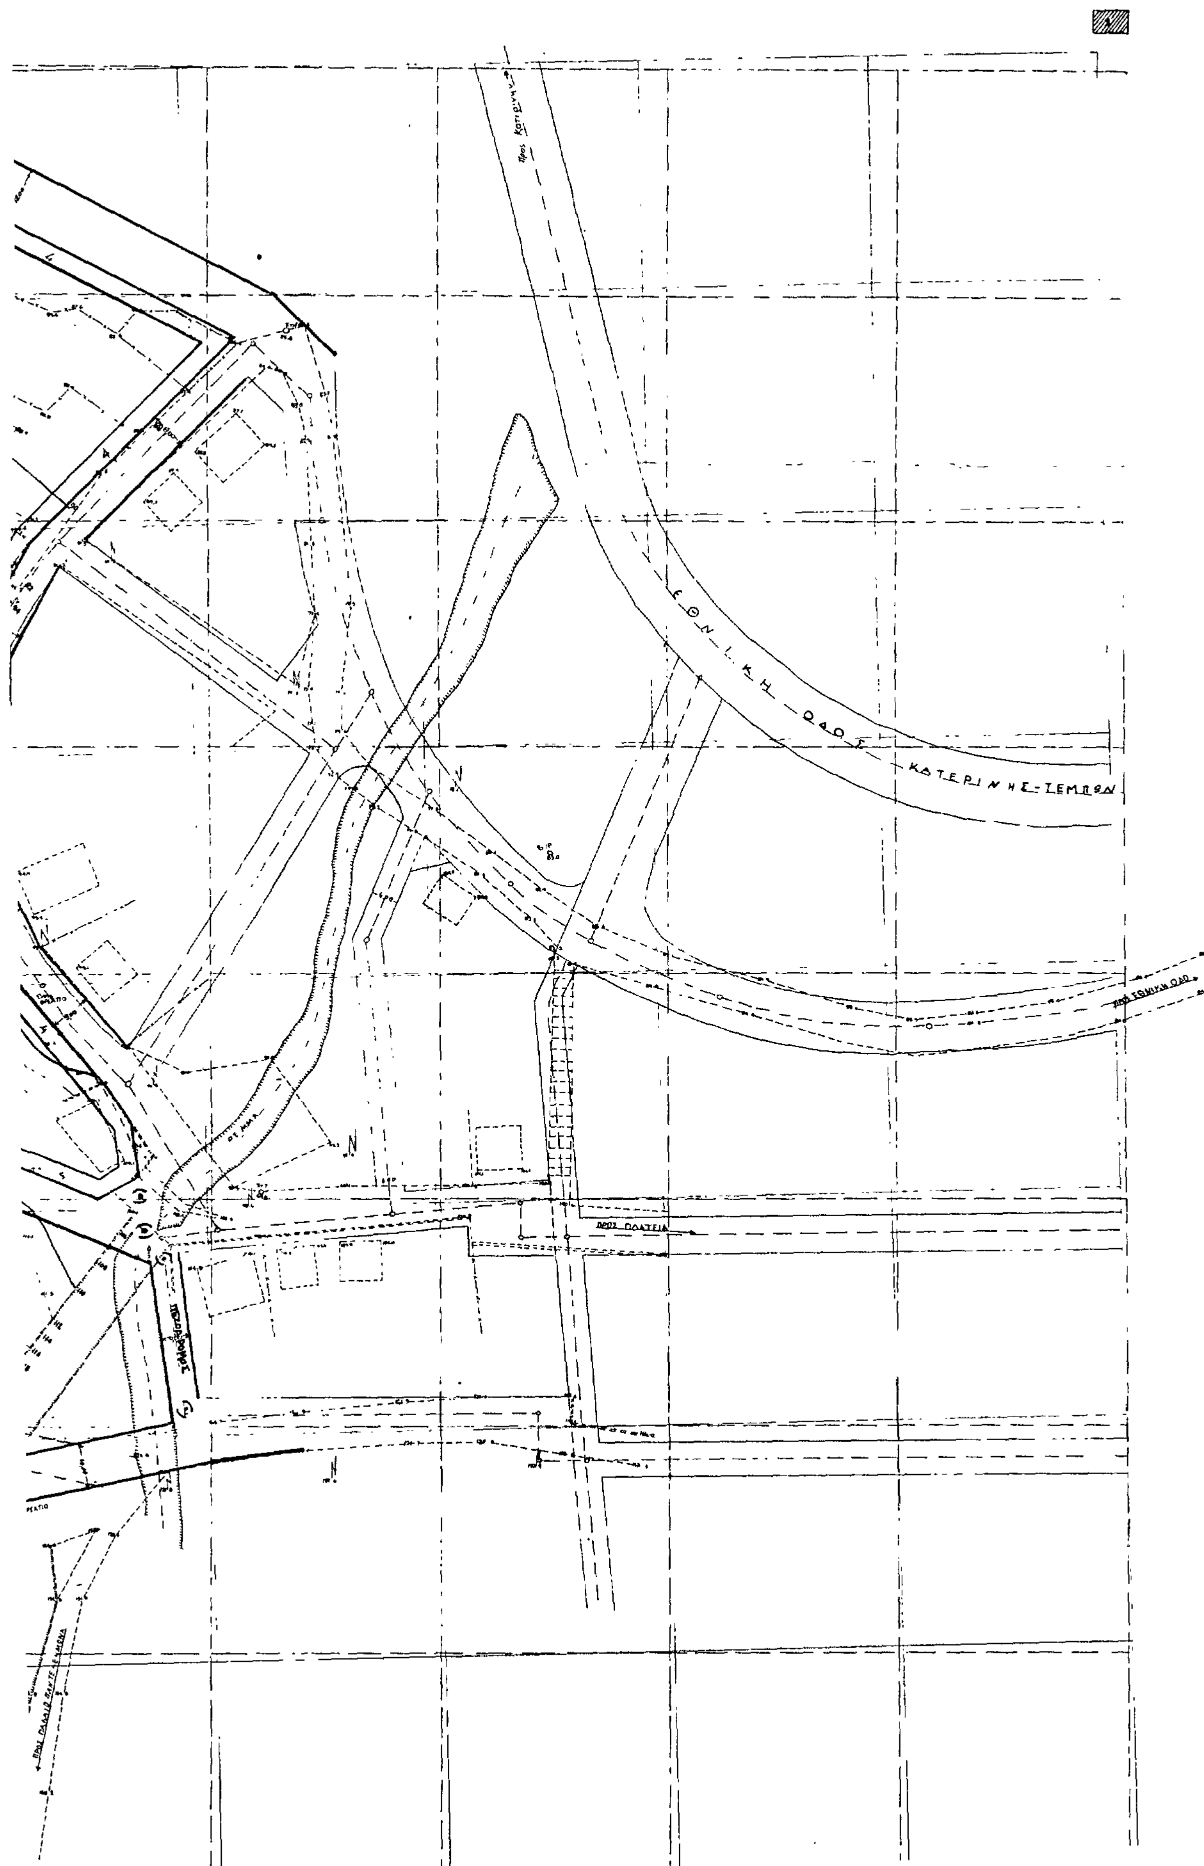

Αριθ. 6355 (6)

Τροποποίηση σχεδίου Πόλεως Τρικάλων.

Ο ΝΟΜΑΡΧΗΣ ΤΡΙΚΑΛΩΝ

Έχοντας υπόψη:

1. Τις διατάξεις του από 17.7.1923 Ν.Δ. (ΦΕΚ 228/Α/23 «περί σχεδίου Πόλεων».

2. Τις διατάξεις του Ν. 3200/55 «περί διοικητικής αποκεντρώσεως» όπως τροποποιήθηκε και συμπληρώθηκε με το Ν.Δ. 732/70 περί συμπληρώσεως των διατάξεων περί διοικητικής αποκεντρώσεως».

3. Τις διατάξεις του Α.Ν. 314/68 (ΦΕΚ 47/Α/68) «περί παροχής στον Υπουργό Βορείου Ελλάδος και τους Νομάρχας αρμοδιότητας επί θεμάτων εγκρίσεως επεκτάσεως ή τροποποιήσεως σχεδίων πόλεων, όπως τροποποιήθηκε και συμπληρώθηκε με το Ν.Δ. 1018/1970 (ΦΕΚ 220Α/71) και αντικαταστάθηκε με το Ν. 1577/85 άρθρο 34 (ΦΕΚ 210Α/18.12.85) όπως επίσης και του άρ.183 Π.Δ. (ΦΕΚ 70Α/5.6.86) «έγκριση τροποποιήσεων σχεδίων πόλεων και καθορισμού όρων και περιορισμών δόμησης από τους Νομάρχες».

4. Την αριθ. 123/86 απόφαση του Δημοτικού Συμβουλίου Τρικάλων.

5. Τη σύμφωνη γνωμοδότηση του Συμβουλίου Χ.Ο.Π. Ν. Τρικάλων που διατυπωθηκε στο αριθ. 17/θέμα 10/27.8.86 πρακτικό συνεδρίασής του, αποφασίζουμε:


Την τροποποίηση του σχεδίου πόλεως Τρικάλων με την έγκριση της ανωνύμου Δημοτικής οδού, που βρίσκεται στο οικοδομικό τετράγωνο που περιβάλλεται από τις οδούς Αρριανού – Δαβάκη – Ισχομάχου και Καλυφούς, όπως φαίνεται στο συνημμένο σχεδιάγραμμα το οποίο αποτελεί αναπόσπαστο μέρος της παρούσας.

Η απόφαση αυτή να δημοσιευθεί στην Εφημερίδα της Κυβερνήσεως, ισχύει δε από την κοινοποίησή της στους ενδιαφερομένους βάσει του άρθρου 37 του Ν. 3200/55.

Τρίκαλα, 4 Σεπτεμβρίου 1986

Ο Νομάρχης

ΠΕΤΡΟΣ ΡΙΖΟΣ

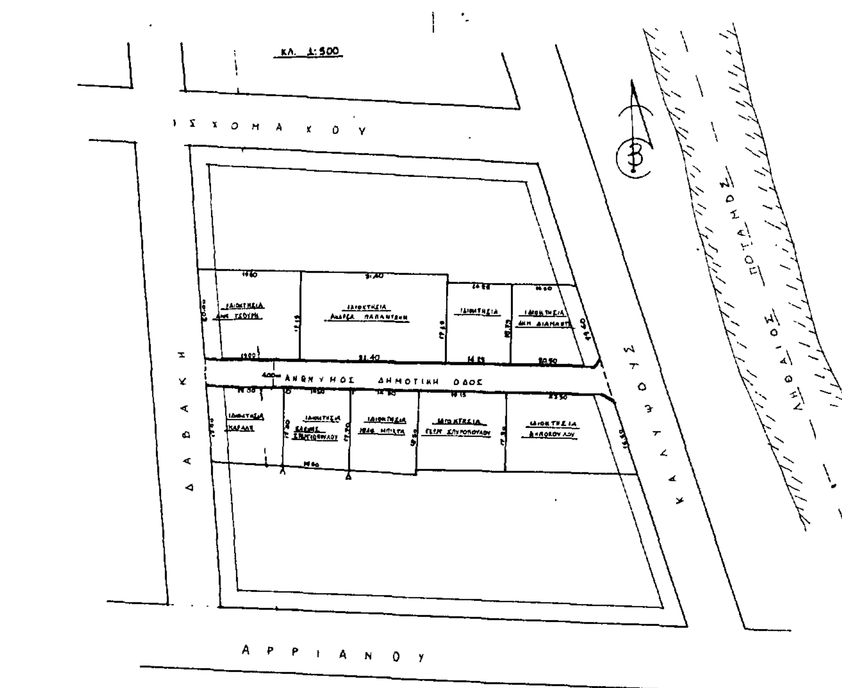

ΟΡΟΙ ΔΟΜΗΣΗΣ

Ελάχιστο εμβαδό οικοπέδου = 4.. 3.. 250

" πρόσωπο = 15 13 12

Ποσοστό κάλυψης = 70%

Συν/ της δόμησης = 1.60

Το οικοδομικό τετράγωνο εγκρίθηκε με το Β.Δ. 23-12-53 (ΦΕΚ 4Α'/8-1-54)

ΒΕΒΑΙΩΣΗ ΔΗΜΑΡΧΟΥ


Βεβαιώνω ότι


α. Η διατυπούμενη ρυμοτομία είναι σύμφωνη με την Τεχνική πράξη του Δημοτικού Συμβουλίου

β. Άρτια και οικοδομήσιμα οικόπεδα δεν γίνονται μη άρτια

ΣΥΝΕΤΑΞΕ

Η ΜΗΧΑΝΙΚΟΣ

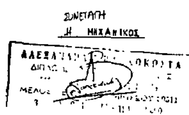

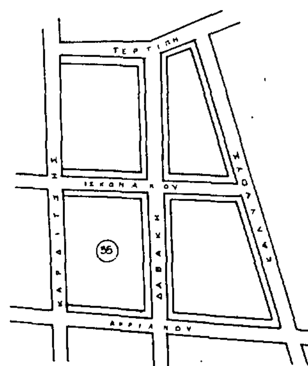

ΔΗΜΟΣ ΤΡΙΚΑΛΩΝ

ΤΕΧΝΙΚΗ ΥΠΗΡΕΣΙΑ

ΑΠΟΣΠΑΣΜΑ ΣΧΕΔΙΟΥ ΠΟΛΕΩΣ

ΕΛΕΓΧΘΗΚΕ

Τρίκαλα 12/8/86

Αν. Τασιού

Τοπ. Μηχ. με Α΄Β

ΘΕΩΡΗΘΗΚΕ

Τρίκαλα 12/8/86

Η Προϊσταμένη ΤΠΠΕ

Χαρά Μυλωνοπούλου

Αρχ. Μηχ. με Α΄Α

ΕΓΚΡΙΘΗΚΕ

ΕΛΕΓΧΘΗΚΕ

204 ΠΙΣΙΩΤΑ

ΤΟΠΟΓΡΑΦΟΣ ΜΗΧΑΝΙΚΟΣ

Τα μέλη

1

2

3

4

Αριθ. οικ. 3536 (7)

Τροποποίηση ρυμοτομικού σχεδίου Μοναστηρακίου Νομού Φωκίδας.

Ο ΝΟΜΑΡΧΗΣ ΦΩΚΙΔΑΣ

Έχοντας υπόψη:

1. Τις διατάξεις:

α) Του από 17.7.1923 Ν.Δ. «περί σχεδίων πόλεων, κωμών και συνοικισμών του Κράτους και οικοδομής αυτών».

β) Του Ν.Δ. 1018/71 «περί τροποποιήσεως και συμπληρώσεως του Α.Ν. 314/68.

γ) Του Π.Δ. 443/9.11.83 (ΦΕΚ 165Δ) «περί μεταβιβάσεως αρμοδιότητας στους Νομάρχες έγκρισης τροποποίησης ρυμοτομικών σχεδίων και επιβολής προκηπίων.

δ) Του Ν. 1337/83 «περί επεκτάσεως των Πολεοδομικών Σχεδίων Οικιστικής Ανάπτυξης και σχετικών ρυθμίσεων όπως τροποποιήθηκε με το Ν. 1512/85 και ειδικότερα το άρθρο 26.

ε) Το 3200/55 «περί Διοικητικής αποκέντρωσης.

2. Την αριθ. 24/86 απόφαση του Κοινοτικού Συμβουλίου Μοναστηρακίου.

3. Τη σύμφωνη γνώμη του Συμβουλίου Χ.Ο.Π. του Ν. Φωκίδας που διατυπώθηκε στη συνεδρίαση της 23.7.86 (πρακτικό 7ο, θέμα 4ο), αποφασίζουμε:

Εγκρίνουμε την τροποποίηση του ρυμοτομικού σχεδίου Μοναστηρακίου για αποχαρακτηρισμό της πλατείας και χαρακτηρισμό του παραπάνω χώρου σε οικοδομικό τετράγωνο χωρίς μεταβολή των οικοδομικών γραμμών όπως φαίνεται στο πρωτότυπο τοπογραφικό διάγραμμα που συνοδεύει την παρούσα απόφαση και έχει θεωρηθεί από τον Προϊστάμενο του Τ.Π. και Π.Ε. του Ν. Φωκίδας.

Η απόφαση αυτή να δημοσιευθεί στην Εφημερίδα της Κυβερνήσεως.

Άμφισσα, 26 Αυγούστου 1986

Ο Νομάρχης
ΠΑΝ.ΘΕΡΜΟΣ



Απόσπασμα από το εγκεκριμμένο ρυμοτομικό σχέδιο - Κλίμακα 1:1000

Πλατεία
Προς Αποχαρακτηρισμό